


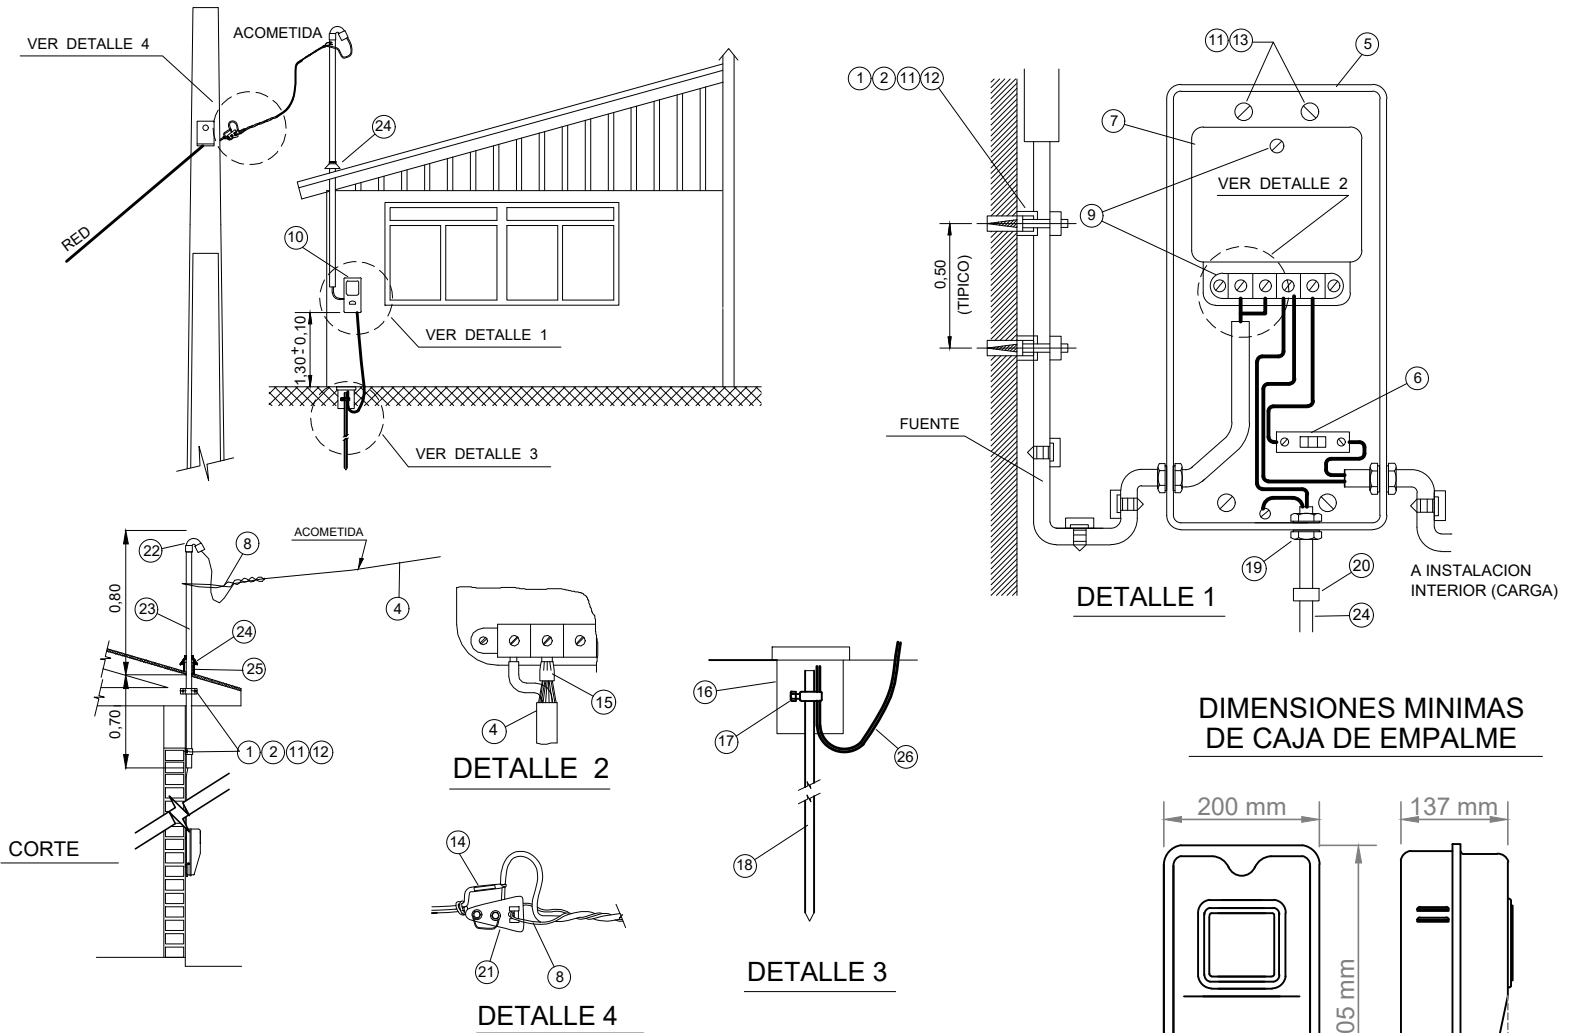

#### LISTA DE MATERIALES

| ITEM | CANT.     | DESCRIPCION                                    | CUMPLE |    | OBSERVACION |
|------|-----------|------------------------------------------------|--------|----|-------------|
|      |           |                                                | SI     | NO |             |
| 1    | 6         | ABRAZADERA DE PLASTICO TIPO HEVILLA            |        |    |             |
| 2    | 6         | BASE DE SUJECION ABRAZADERA HEBILLA            |        |    |             |
| 3    | 1         | BOQUILLA PARA CABLE CONCENTRICO                |        |    |             |
| 4    | 35 m      | CABLE CONCENTRICO 6 mm <sup>2</sup>            |        |    |             |
| 5    | 1         | CAJA EMPALME MONOFASICA                        |        |    |             |
| 6    | 1         | DISYUNTOR TERMOMAGNETICO SEGUN POT. CONTRATADA |        |    |             |
| 7    | 1         | MEDIDOR MONOFASICO                             |        |    |             |
| 8    | 2         | MORDAZA PARA CABLE CONCENTRICO                 |        |    |             |
| 9    | 3         | PERNO CABEZA REDONDA 3/16" x 1/4" CON TUERCA   |        |    |             |
| 10   | 2         | SELLO PARA EMPALME                             |        |    |             |
| 11   | 10        | TARUGO PLASTICO 30 mm LARGO FD - 6             |        |    |             |
| 12   | 6         | TORNILLO ACERO CADM. N° 8 x 1" CABEZA PLANA    |        |    |             |
| 13   | 4         | TORNILLO ACERO CADM. N° 10 x 1" CABEZA REDONDA |        |    |             |
| 14   | 2         | CONECTOR DE COMPRESION RECTO 6 mm <sup>2</sup> |        |    |             |
| 15   | 1         | TERMINAL DE COMPRESION PARA CONCENTRICO        |        |    |             |
| 16   | 1         | CAMARA DE REGISTRO                             |        |    |             |
| 17   | 1         | CONECTOR PARA BARRA TOMATIERRA 5/8"            |        |    |             |
| 18   | 1         | BARRA TOMATIERRA 5/8" x 1.50 m                 |        |    |             |
| 19   | 2         | CONTRATUERCA ZINCADA DOBLE                     |        |    |             |
| 20   | 3         | ABRAZADERA ZINCADA DOBLE                       |        |    |             |
| 21   | 1         | PORTAFUSIBLE AEREO DE LOZA                     |        |    |             |
| 22   | 1         | CACHIMBA                                       |        |    |             |
| 23   | 1         | CAÑERIA GALVANIZADA 1"                         |        |    |             |
| 24   | 1         | CONO CORTAGOTERA                               |        |    |             |
| 25   | 1         | DUCTO DE ACRILO NITRILIO                       |        |    |             |
| 26   | 2,5 m C/U | ALAMBRE NYA 4 mm <sup>2</sup> VERDE Y BLANCO   |        |    |             |

#### NOTAS:

- EN S/E UNITARIAS MONOFASICAS HASTA 7,5 KVA
- EN S/E UNITARIAS BIFASICAS HASTA 9 KVA
- LOS EQUIPOS DE MEDIDA DEBERAN QUEDAR POR NORMA GENERAL EN DIRECCION AL ACCESO PARA PERMITIR LA TOMA DE ESTADO
- LARGO MAXIMO DEL EMPALME 20 METROS
- EL CONTRATISTA DEBERA DEJAR 2,5 MTS. DE P.I. 6 mm PARA LA CONEXION DEL EMPALME
- LA CONEXION DEL MEDIDOR DEBE REFERIRSE AL DIAGRAMA IMPRESO EN LA TAPA
- LA ALTURA MINIMA DEL CONDUCTOR DE LA ACOMETIDA NO DEBE SER INFERIOR A 5,0 M RESPECTO AL SUELO DE ACUERDO AL PUNTO 6.3 DEL RPTU N° 7
- LOS COLORES DE LOS CONDUCTORES, ESTAN DE ACUERDO AL PUNTO 5.32 Y 5.33 DEL PLIEGO RIC N° 04.
- EL DISEÑO DE CAJA DE EMPALME MONOFASICO ES REFERENCIAL. SE ACEPTARA CUALQUIER GABINETE QUE CUMPLA CON LA NORMATIVA RIC N° 1. Y QUE GARANTICE LAS SIGUIENTES DIMENSIONES MINIMAS: ALTO : 405 mm ; ANCHO: 200 mm ; PROFUNDIDAD SUP.: 137 mm ; PROFUNDIDAD INF.: 75 mm. o 137 mm.

|                         |   |                         |
|-------------------------|---|-------------------------|
| Dibujó : H. Bravo C.    | COOPERATIVA ELECTRICA LOS ANGELES LTDA.<br><br>SISTEMA DISTRIBUCION RESIDENCIAL PROTEGIDO<br>EMPALME MONOFASICO CON OPCION SMMC<br>APOYO EN CASA ( PERISCOPICO ) | PLANO :<br><br>NC - 002 |
| Controló : H. Torres R. |   |                         |
| Aprobó : G. Martinez    |   | LAMINA 1 DE 1           |

Junio 2026